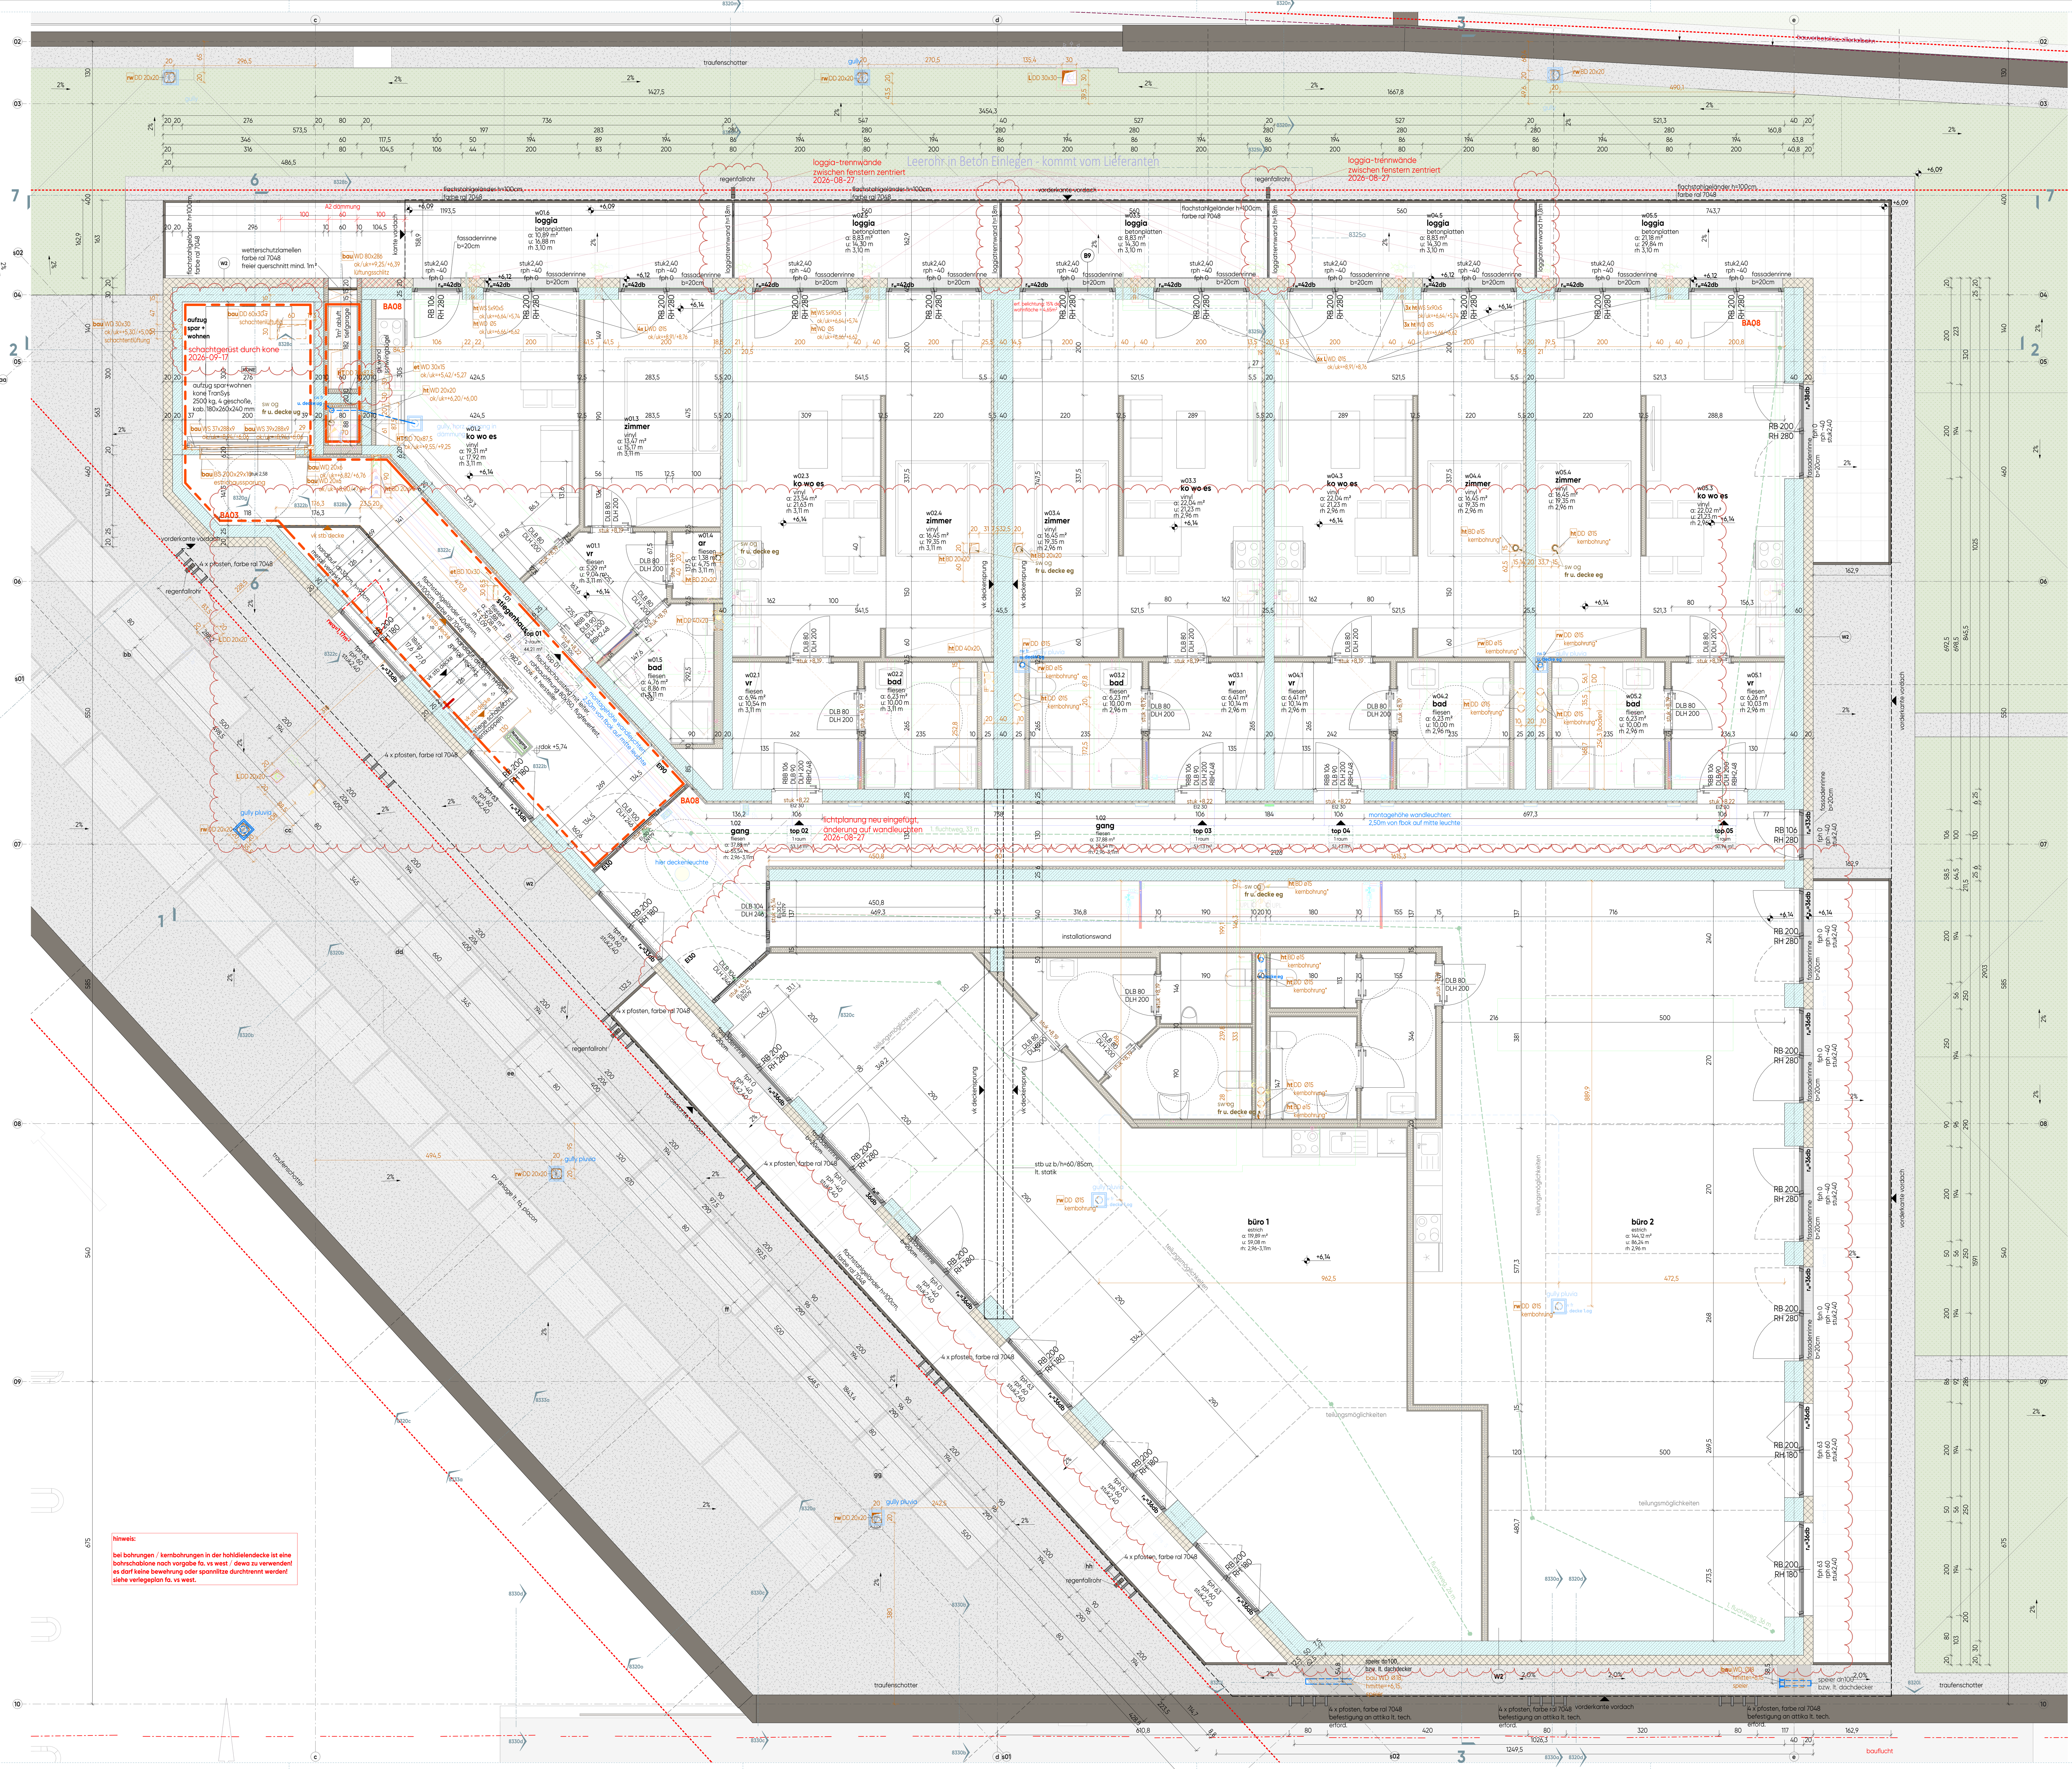


konstruktion:

- stahlbeton
- fertigteil beton
- beton unbewehrt
- mauerwerk
- schallschutz mauerwerk
- wärmedämmung weich
- wärmedämmung hart
- holzwerkstoff
- holz-&mineralwolledämm. z.b. tektalan
- sandwichpaneel
- trockenbau gedämmt
- trockenbau
- abbruch
- bestand

legende linien:

- grundgrenze
- baufluchtlinie
- baugrenzlinie
- schmutzwasserkanal bestand
- schmutzwasserkanal
- schmutzw. an decke
- schmutzwasserkanal fetthaltig
- schmutzw. fetth. an decke
- schmutzwasserkanal über abscheider
- regenwasserkanal bestand
- regenwasserkanal
- trinkwasser
- gas
- strom - niedersp.
- a1- telekom
- brandabschnitt
- fluchtweg

abkürzungen:

fbok	fertigfussbodenoberkante	fdok	fundamentoberkante	DD	deckendurchbruch
rh	lichte raumhöhe	fduk	fundamentunterkante	DA	deckenaussparung
fph	fertigparapethöhe von fbok	rdok	rohdeckenoberkante	WD	wanddurchbruch
rph	rohparapethöhe von fbok	rduk	rohdeckenunterkante	WS	wandschlitz/nische
stuk	rohsturzunterkante von fbok	mok	maueroberkante	FDD	fundamentdurchbruch
123	stellplätze	ok	oberkante	FBD	fußbodenauslass
vk	vorderkante	uk	unterkante	BD	bodendurchbruch
				BS	bodenschlitz

ET-DB elektrotechnik, RW-DB haustechnik regenwasser, HT-DB haustechnik, L-DB haustechnik lüftung

höhenangaben:

fbok ±0,00 fertigniveau; ±0,00 573,87müA fertigniveau
rdok = -0,06 rohbauniveau; ±0,00 573,87müA geländeniveau

HÖHENFESTLEGUNG: FBOK EG ±0,00 = 573,87müA

planvermerke:

rev.nr.	datum	anmerkung
vorabzug	2026-03-10	vorabzug ausführungsplanung
ausgabe	2026-04-08	ausgabe der ausführungsplanung
rev.1	2026-04-20	aufzugsschacht lt. kone, boden tg mit 6,5cm asphalt, rinnen tg+aussparung, vordach og neu
rev.2	2026-04-22	zuleitung a1 eingezeichnet, aufzug korrigiert, rinnen bs korrektur, vordach og korrektur, tief-kühlzellenwand verbunden
rev.3	2026-05-26	farben fassade/tür klimaterrasse+fluchttür mani geändert, angaben lt. schalplan decke ug eingearbeitet, abfahrtsrampe tg, überfahrt lift ohne lüftungsschacht, trafo hinzugefügt, werbestele eg+ug angepasst
rev.4	2026-06-10	bauangaben ht eingearbeitet, dämmung unter bodenplatte im fundamentplan eingetragen torhöhe zw. lager und verkauf angepasst, schnitt stützmauer achse 11 eingefügt, therm. trennung bei notaufgang tg, gw-pegel eingetragen, anliefertunnel nicht gedämmt
rev.5	2026-06-26	ht-plan eingepflegt, kanalanschluss nordwest, trafostation im süden neu platziert stütze eg achse s01/bb eingetragen, 2 durchbrüche im dach angepasst, schnitt aufzug innen eingefügt, trafoposition neu, entfall wd stützwand tg-ausfahrt west, deckenaufbau zg nord angepasst, stiegenpos. anlieferung lt statik
rev.6	2026-07-15	detailschnitt 8322d eingefügt, fundament pylon festgelegt, untermauerung bei ft-stiegen podesten im zg und ug eingefügt, boden- und deckendurchbrüche zg hinzugefügt, decke feinkost angepasst
rev.7	2026-08-07	stützenposition achse S02 korrigiert, durchbruch aggregateraum - klimaterrasse geändert, hohldielen ob eg+zg angepasst, seilsicherung (dach), stiege nebenräume spar und pr-fassade an ausführung angepasst, außenanlagenplan überarbeitet, wanddurchbrüche im og west aktualisiert, dachgefälle angepasst, neuer plan deckenuntersicht og
rev.8	2026-08-27	leuchten bei loggien im og eingetragen, mastleuchten vorplatz finalisiert; deckenschlitz bei dach og achse c/05; plan hauser aktualisiert; fußbodenaufbau klimaterrasse geändert; abgeh. decken und deckenoberflächen in deckenplan eg-zg und grundrissen eingetragen; dach og auf kiesdach geändert, pv aktualisiert und durchbrüche dach og angepasst; schnitt 8320l angepasst; lichtplanung ug, og und parkplatz überarbeitet
rev.9	2026-09-17	abdichtung unter fluchttreppe ug aktualisiert; aufbau gründach d4 über ug angepasst; aufzüge: schachtgerüst durch kone; bodenaufbau B12 angepasst; ht-kernbohrungen hinzugefügt; plan müllplatz überarbeitet; 8320o: detailschnitt platte ekw box eingefügt; aussenanlagen: parkplatzhöhen, stützmauer; außenanlagen: höhen eingetragen, beleuchtung aktualisiert; fliesenteilung aktualisiert; pfandautomaten angepasst; ansichten aktualisiert, parklex plan neu
rev.10	2026-09-25	fundament fluchttreppe, fassadenplan licht überarbeitet; notüberläufe einlauf angepasst; notüberlaufdetail neu; fugenteilungsplan überarbeitet; stahlträger bei aufzug-öffnung im OG;

übersicht

archi nauten

archinauten zt gmbh

ausführungsplan

bauwerber:

spar österr. warenhandels ag - zentrale wörgl

6300 wörgl | sparstraße 1

planer:

archinauten zt gmbh

4040 linz | schratzstrasse 11 | tel 0732-710052 | email office@archinauten.com | www.archinauten.com

projekt:

eurospar zell am ziller

planinhalt:

grundriss obergeschoss

massstab	plangöße	gezeichnet	datum erstellt
1:50	0,85 m² (1.140 x 743 mm)	nl / jg	2025-11-19

projrojektnr.	plannummer	revisionsnummer	datum revision
1019 _	8313	rev.10	2026-09-25

dateiname pdf-datei

1019_8313_2026-09-25_ausf_grundriss obergeschoss_rev.10.pdf

dateiname zeichnungsdatei

1019_eurospar zell am ziller_ausf_2026

sonstige hinweise

koten prüfen, naturmaß nehmen!

diese zeichnung bzw. ausarbeitung ist geistiges eigentum und damit gesetzlich geschützt. jede benützung, veröffentlichung, vervielfältigung, überarbeitung oder weitergabe an dritte in verbindung mit einer anderen arbeit oder einem anderen projekt bedarf der schriftlichen zustimmung. durch die übernahme dieses planes akzeptiert die ausführende firma die darauf dargestellten anordnungen. der auftragnehmer verpflichtet sich vor arbeitsbeginn alle maße und bedingungen im zusammenhang mit seiner arbeit auf der baustelle verantwortlich zu überprüfen. vor arbeitsbeginn sind dem planer gültige werkzeichnungen zur genehmigung vorzulegen.

1019 eurospar zell am ziller